


- LEGENDA:**
- A RISANAMENTO CONSERVATIVO : CENTRO STORICO
 - B COMPLETAMENTO EDILIZIO
 - CR ESPANSIONE EDILIZIA RESIDENZIALE
 - CT ESPANSIONE EDILIZIA TURISTICA
 - D INSEDIAMENTI PRODUTTIVI
 - CO COMMERCIALE
 - L LOTTIZZAZIONE CONVENZIONATA APPROVATA
 - E AGRICOLA
 - F ATTREZZATURE PUBBLICHE
 - VAD VINCOLO ARCHEOLOGICO DIRETTO
 - VAT LIMITE ZONE VINCOLO ARCHEOLOGICO DI TUTELA
 - VA VINCOLO VERDE AMBIENTALE
 - VAP VINCOLO AMBIENTALE PARCO
 - VAC VINCOLO AMBIENTALE COSTIERO
 - VC RISPETTO CIMITERIALE
 - VIABILITA'

- VINCOLI IDRO-GEO-MORFOROLOGICI**
- VI AREE NON EDIFICABILI PER LE FORTI CARENZE IDRO-GEO-MORFOROLOGICHE
 - VI AREE DOVE SI SCONSIGLIA L'EDIFICAZIONE INTENSIVA PER CARENTEI CARATTERI IDRO-GEO-MORFOROLOGICI

- TRASPOSIZIONE DEL PIANO STRALCIO PER L'ASSETTO IDROGEOLOGICO (P.A.I.)**
AREE A RISCHIO E/O PERICOLO DI FRANA DEL P.A.I.
- RF AREE IN FRANA SENZA RISCHIO ASSOCIATO
 - RF AREE A RISCHIO R1
 - RF AREE A RISCHIO R2
 - RF AREE A RISCHIO R3
 - RF AREE A RISCHIO R4

- AREE A RISCHIO IDRAULICO DEL P.A.I.**
- RI AREE DI ATTENZIONE
 - RI AREE DI ATTENZIONE DERIVANTI DA ZONE

- UTILIZZAZIONE PREVISTA NELLE ZONE F**
- | ESISTENTE | PROGETTO | |
|-----------|----------|----------------------------------|
| | | ATTREZZATURE PER L'ISTRUZIONE |
| | | ATTREZZATURE DI INTERESSE COMUNE |
| | | VERDE PUBBLICO ATTREZZATO |
| | | PARCHeggi |
| | | ATTREZZATURE BALNEARI |
| | | ATTREZZATURE PORTUALI |

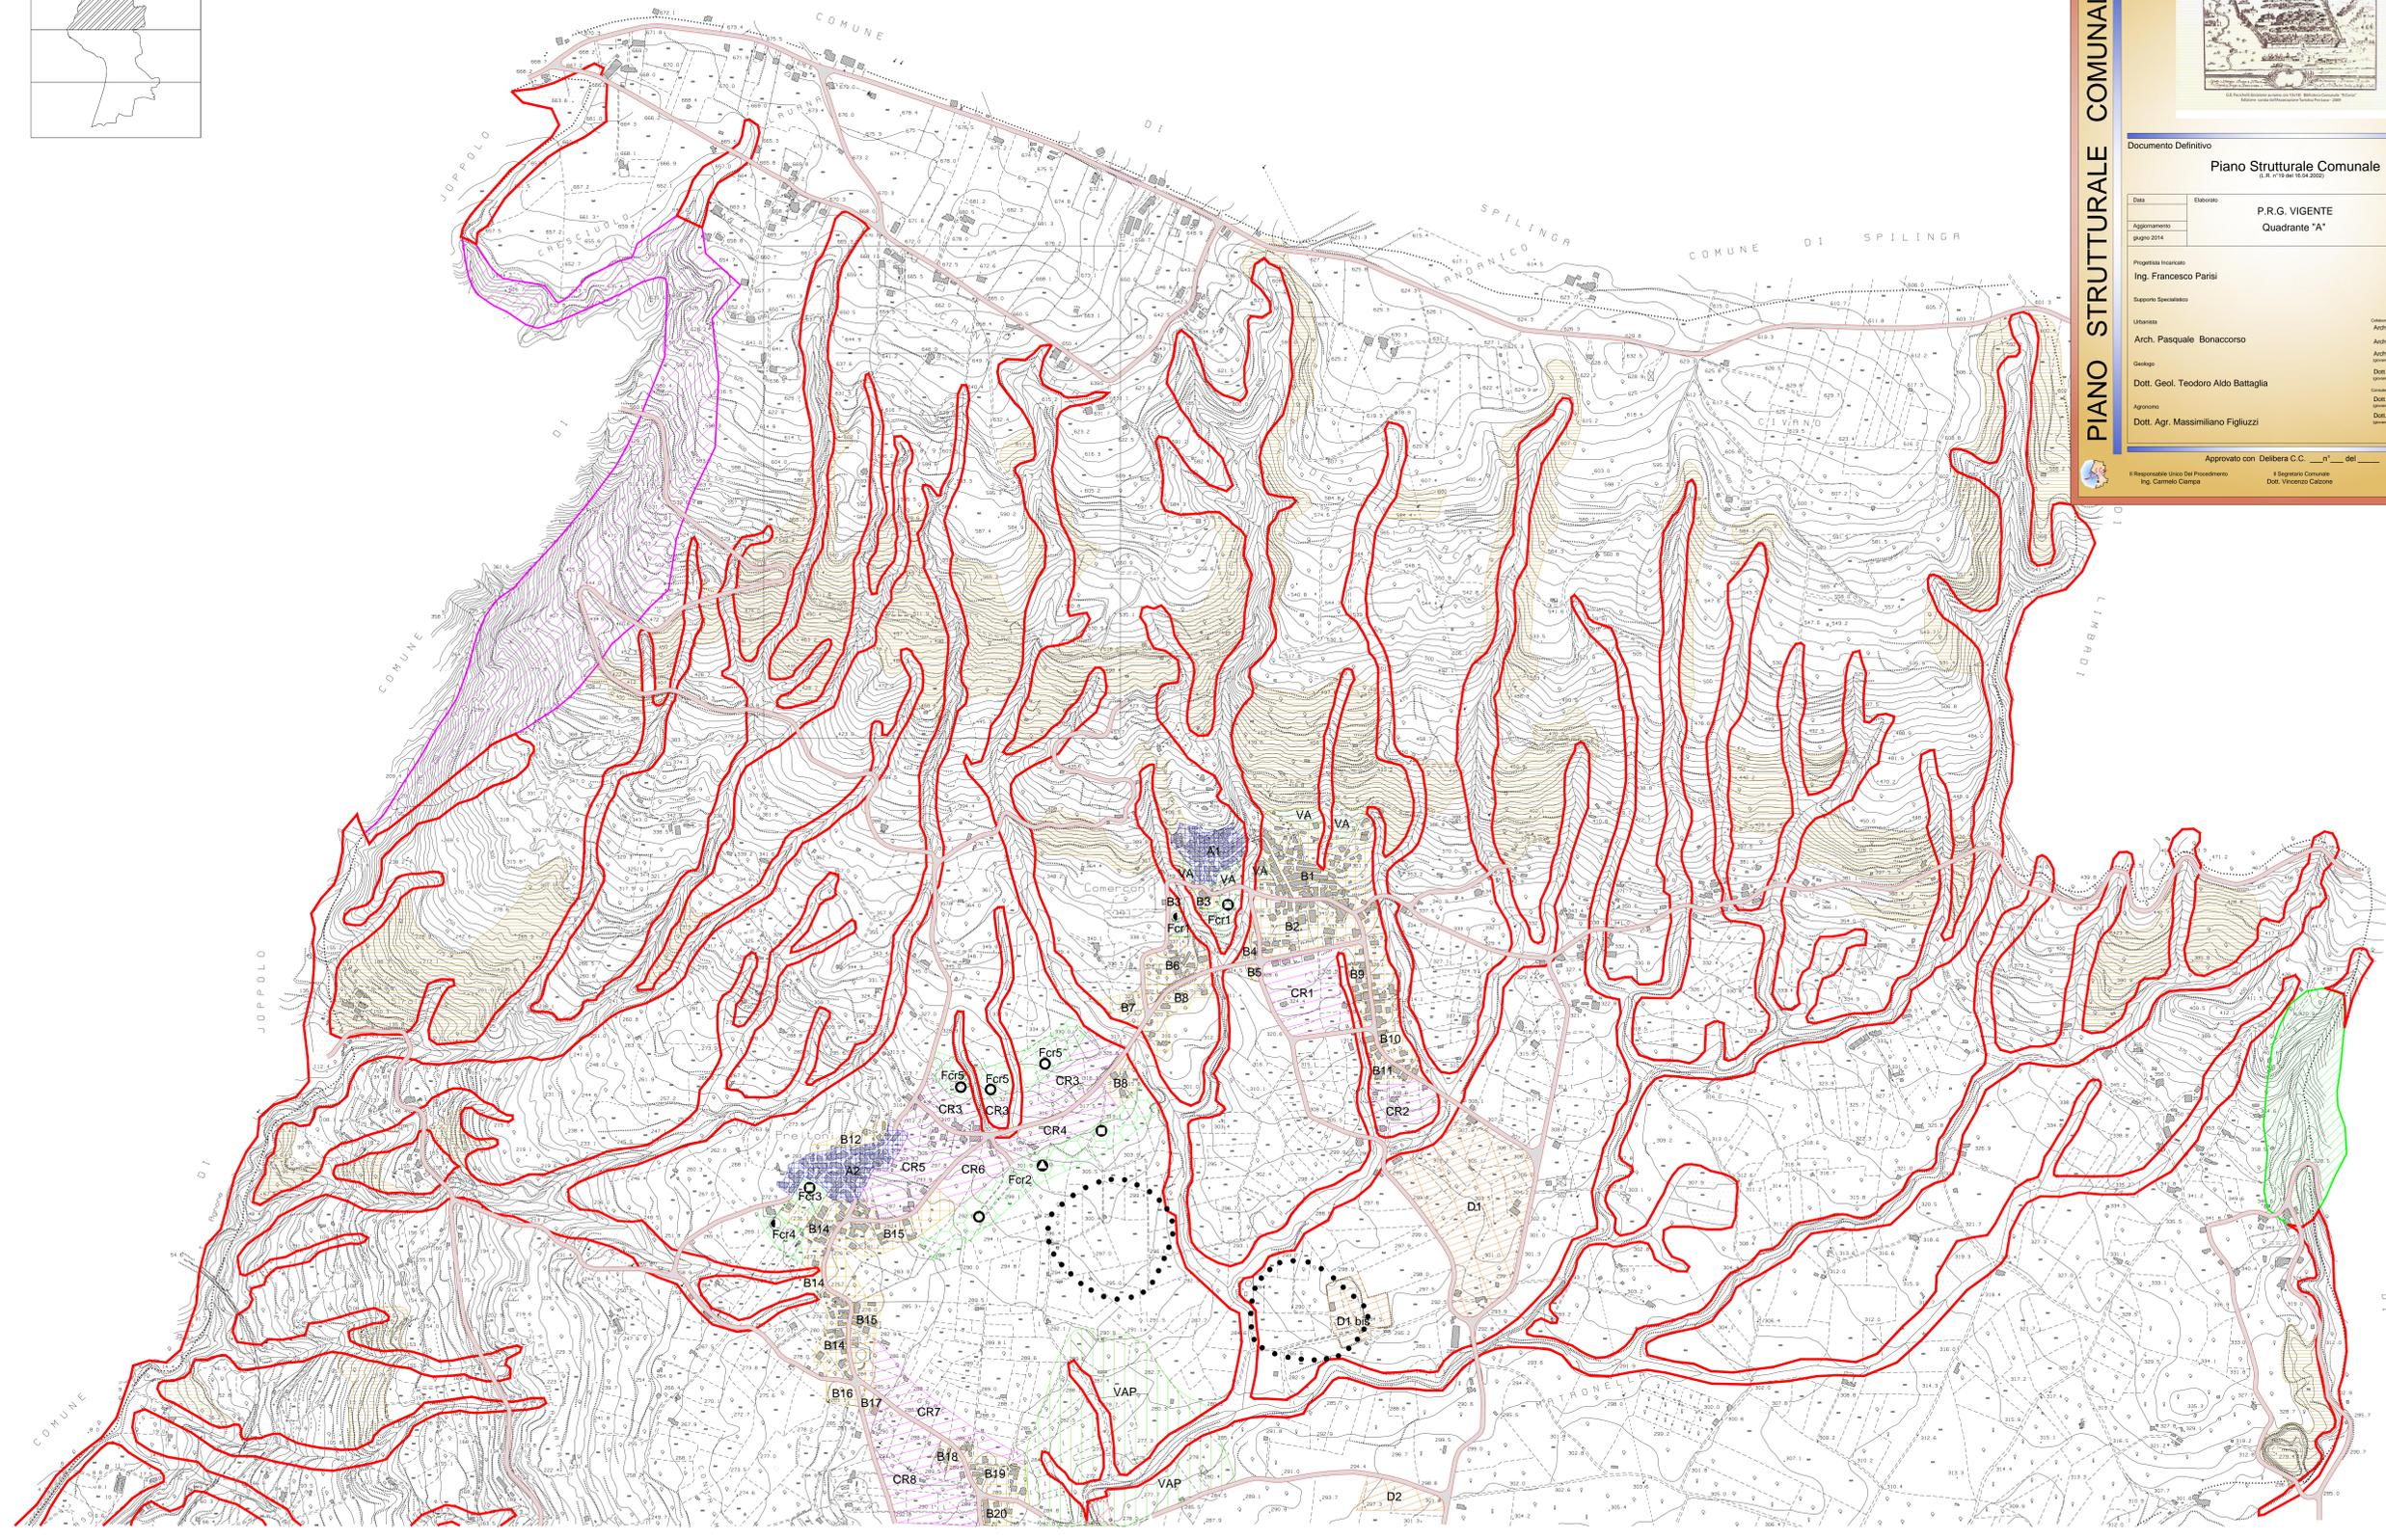

COMUNE DI NICOTERA

Documento Definitivo

Piano Strutturale Comunale
1.4.1978 (art. 13 del D.L. 302/74)

Data	Elaborato	Tav. n°
Aggiornamento	P.R.G. VIGENTE	U 0.05a
pagina 2014	Quadrante "A"	5/25
Progettista incaricato		1:5.000
Ing. Francesco Parisi		
Supporto tecnologico		
Urbanista		
Arch. Pasquale Bonaccorso		
Geologo		
Dott. Geol. Teodoro Aldo Battaglia		
Agrovincolo		
Dott. Agr. Massimiliano Figliuzzi		

Approvato con Delibera C.C. n° ___ del ___

Il Responsabile lavori del Procedimento	Il Segretario Comunale	Il Sindaco
Ing. Carmelo Campa	Dott. Vincenzo Calabrese	Avv. Francesco Pagano

COMUNE DI NICOTERA
PROVINCIA DI VIBO VALENTIA

TAV. 1
AZZONAMENTO (1° QUADRANTE)
A SEGUITO DEL DECRETO DELLA REGIONE CALABRIA N. 8414 DEL 19.05.05
Scala 1:5000

VISTED APPROVAZIONI:

PROGETTISTI:
PROF. ARCH. PIER LUIGI CARCI
ING. MARIO PRESTIA
COLLABORATORE:
ING. GISELDA IACOE

AGGIORNAMENTO:
OTTOBRE 2005