

LEGENDA:

- A RISANAMENTO CONSERVATIVO : CENTRO STORICO
- B COMPLETAMENTO EDILIZIO
- CR ESPANSIONE EDILIZIA RESIDENZIALE
- CT ESPANSIONE EDILIZIA TURISTICA
- D INSEDIAMENTI PRODUTTIVI
- CO COMMERCIALE
- L LOTTIZZAZIONE CONVENZIONATA APPROVATA
- E AGRICOLA
- F ATTREZZATURE PUBBLICHE
- VAD VINCOLO ARCHEOLOGICO DIRETTO
- VAT LIMITE ZONE VINCOLO ARCHEOLOGICO DI TUTELA
- VA VINCOLO VERDE AMBIENTALE
- VAP VINCOLO AMBIENTALE PARCO
- VAC VINCOLO AMBIENTALE COSTIERO
- VC RISPETTO CIMITERIALE
- VI 'VIABILITA'

VINCOLI IDRO-GEO-MORFOLOGICI

- VI AREE NON EDIFICABILI PER LE FORTI CARENZE IDRO-GEO-MORFOLOGICHE
- VI AREE DOVE SI SCONSIGLIA L'EDIFICAZIONE INTENSIVA PER CARENTEI CARATTERI IDRO-GEO-MORFOLOGICI

TRASPOSIZIONE DEL PIANO STRALCIO PER L'ASSETTO IDROGEOLOGICO (P.A.I.)

- RF AREE A RISCHIO E/O PERICOLO DI FRANA DEL P.A.I.
- RF AREE IN FRANA SENZA RISCHIO ASSOCIATO
- RF AREE A RISCHIO R1
- RF AREE A RISCHIO R2
- RF AREE A RISCHIO R3
- RF AREE A RISCHIO R4



AREE A RISCHIO IDRAULICO DEL P.A.I.

- RI AREE DI ATTENZIONE
- RI AREE DI ATTENZIONE DERIVANTI DA ZONE

UTILIZZAZIONE PREVISTA NELLE ZONE F

- | | | |
|-----------|----------|----------------------------------|
| ESISTENTE | PROGETTO | |
| | | ATTREZZATURE PER L'ISTRUZIONE |
| | | ATTREZZATURE DI INTERESSE COMUNE |
| | | VERDE PUBBLICO ATTREZZATO |
| | | PARCHEGGI |
| | | ATTREZZATURE BALNEARI |
| | | ATTREZZATURE PORTUALI |

QUADRO DI UNIONE DEI QUADRANTI

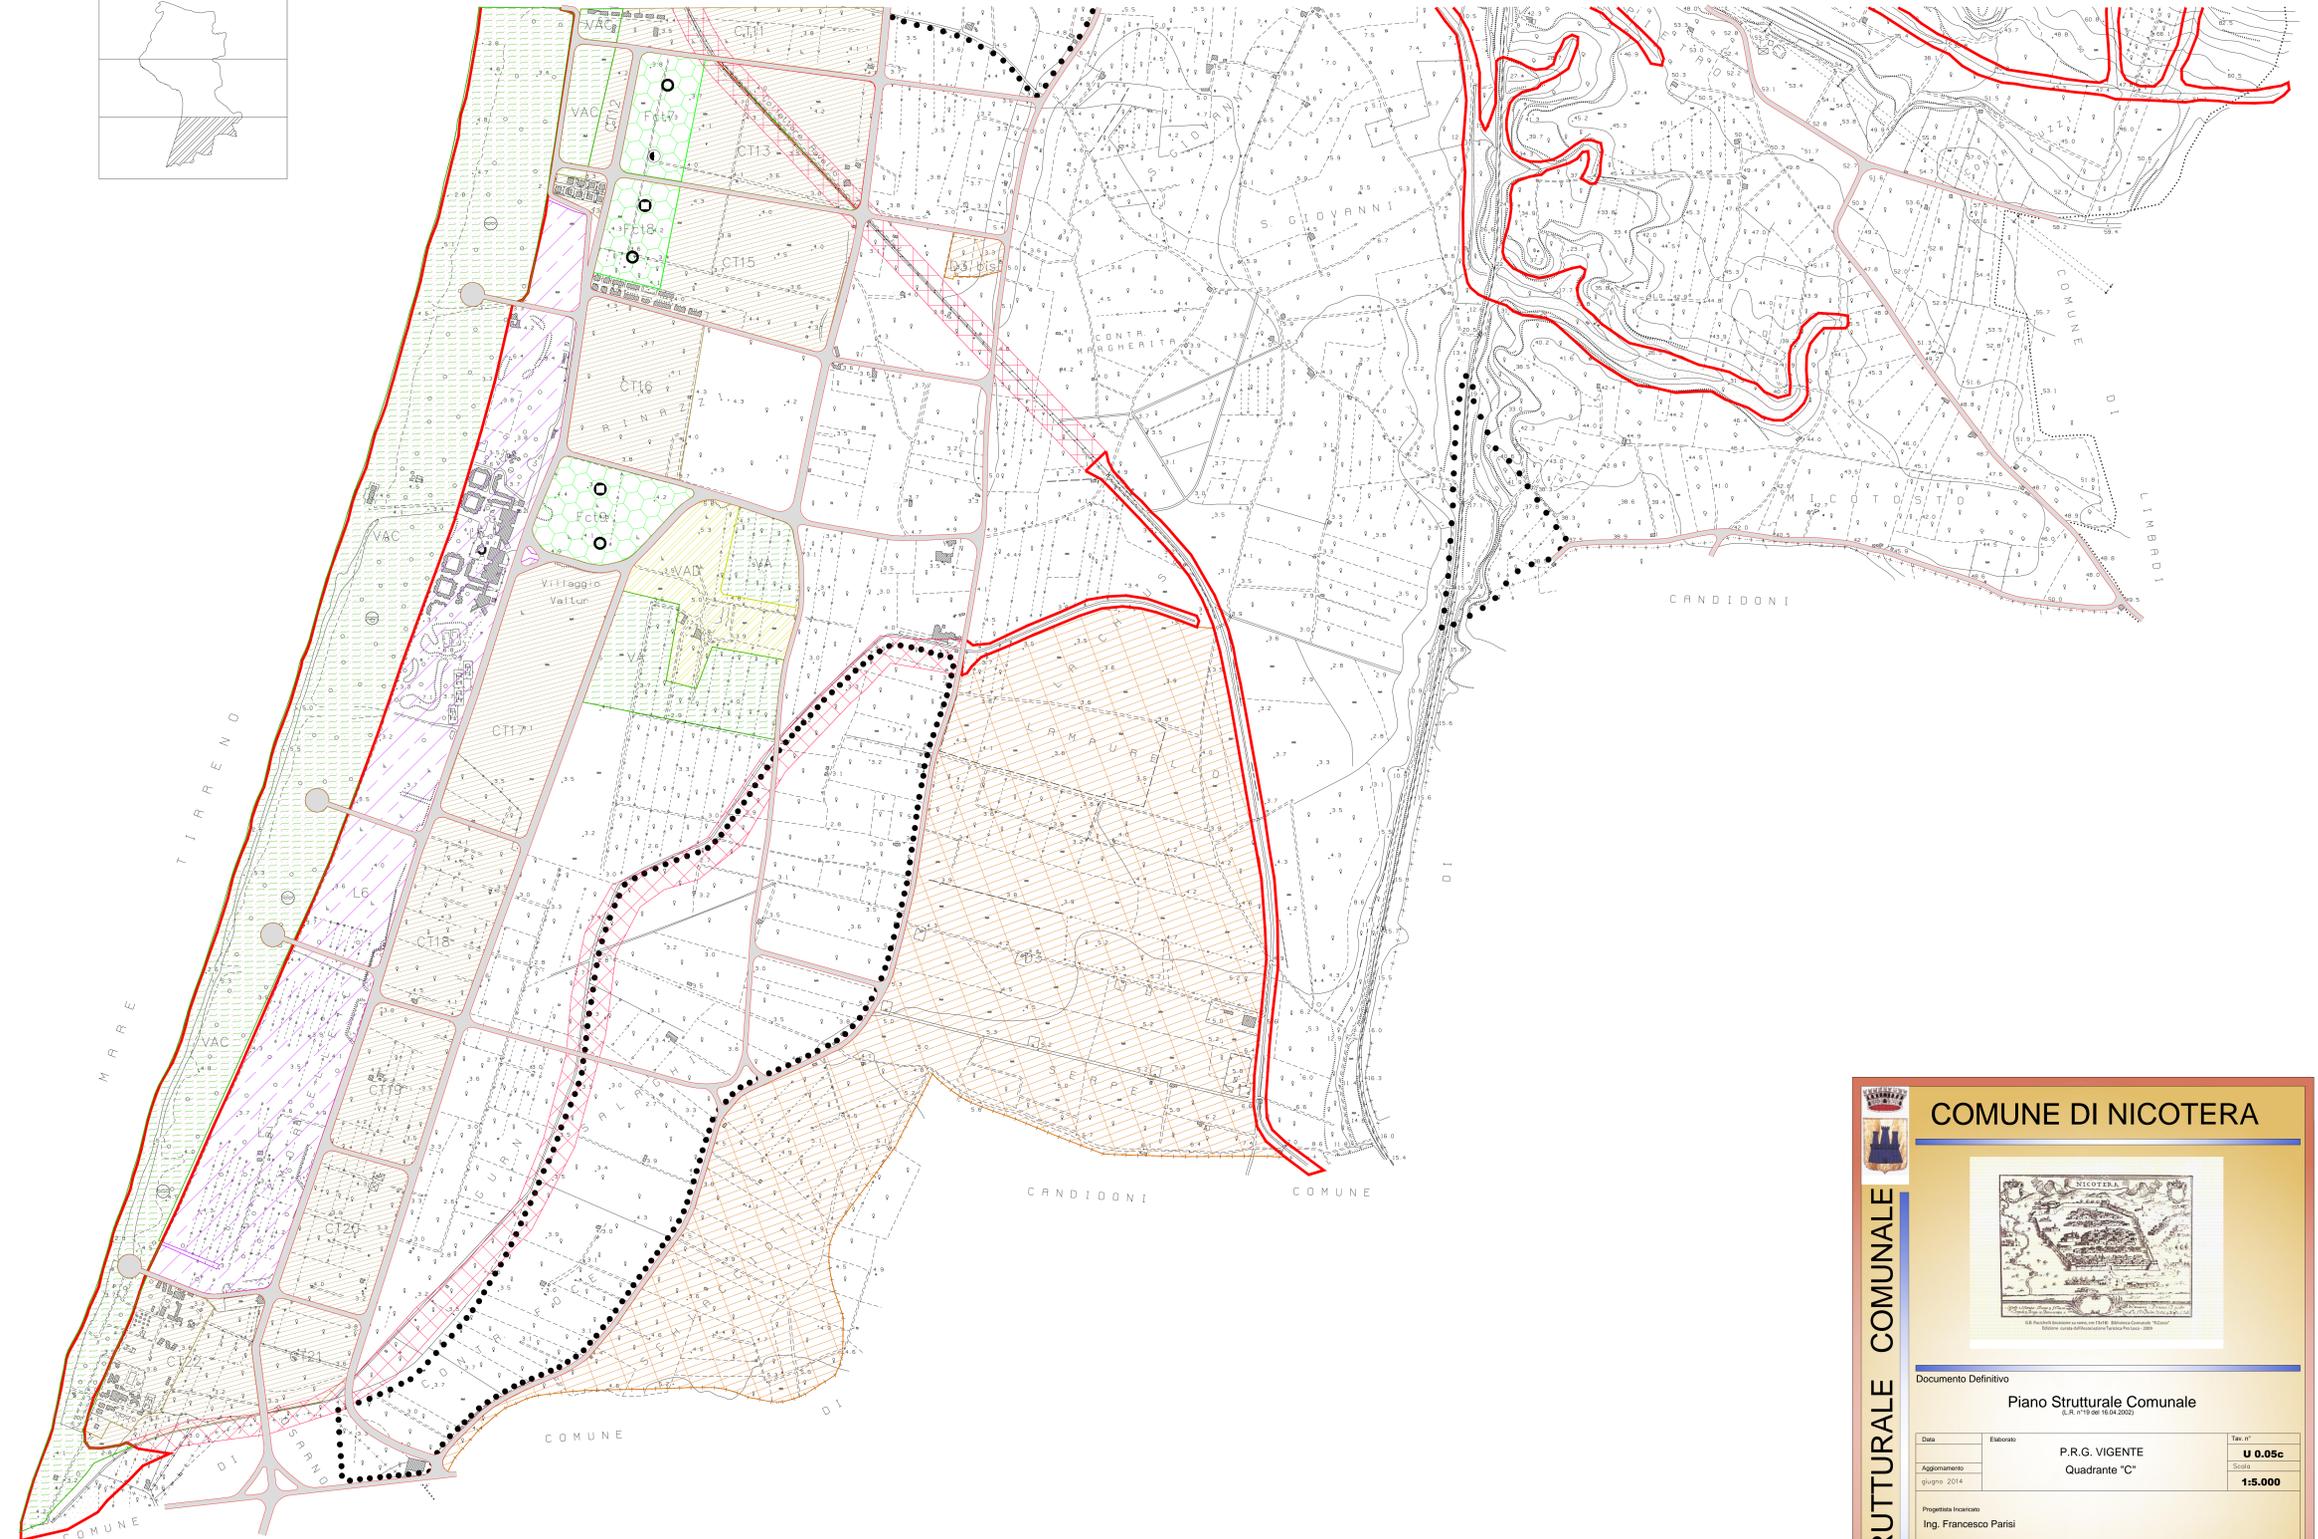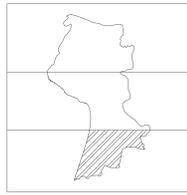

PIANO REGOLATORE GENERALE

ART. 7 - LEGGE URBANISTICA NAZIONALE N.150 DEL 17/08/1942 E SUCCESSIVE MODIFICHE ED INTEGRAZIONI

COMUNE DI NICOTERA

PROVINCIA DI VBO VALENTIA

TAV. 3
AZZONAMENTO (3° QUADRANTE)
A SEGUITO DEL DECRETO DELLA REGIONE CALABRIA N. 8414 DEL 19/05/05
Scala 1:5000

VISTI ED APPROVAZIONI:

PROGETTISTI:
PROF. ARCH. PIER LUIGI CARCI
ING. MARIO PRESTIA

AGGIORNAMENTO:
OTTOBRE 2005

COLLABORATORE:
ING. GISELDA IACOE

COMUNE DI NICOTERA

Documento Definitivo

Piano Strutturale Comunale
L.R. n° 17/98 (L. 14.02.2002)

Data	Elaborato	P.R.G. VIGENTE	Tav. n°
Aggiornamento	giugno 2014	Quadrante "C"	U 0.05c
			Scala
			1:5.000

Progettista Incaricato:
Ing. Francesco Parisi

Supporto Specialistico:

Utente Arch. Pasquale Bonaccorso	Collaboratori Arch. Alessandra Putino Arch. Vincenzo Iannino Arch. Giuseppe Ranieri
Geologo Dott. Geol. Teodoro Aldo Battaglia	Geom. Geol. Dott. Geol. Domenico Tripasso <small>(Geom. Urbanista)</small>
Agronomo Dott. Agr. Massimiliano Figliuzzi	Geom. Geol. Dott. Geol. Antonio Grillo <small>(Geom. Urbanista)</small> Dott. Agr. Giuseppe Pagano <small>(Geom. Urbanista)</small>

Approvato con Delibera C.C. ___ n° del ___

Il Responsabile Unico Del Procedimento Ing. Carmelo Ciampa	Il Segretario Comunale Dott. Vincenzo Calzona	Il Sindaco Avv. Francesco Pagano
---	--	-------------------------------------