





Legenda


QUADRI D'UNIONE E LIMITI AMMINISTRATIVI

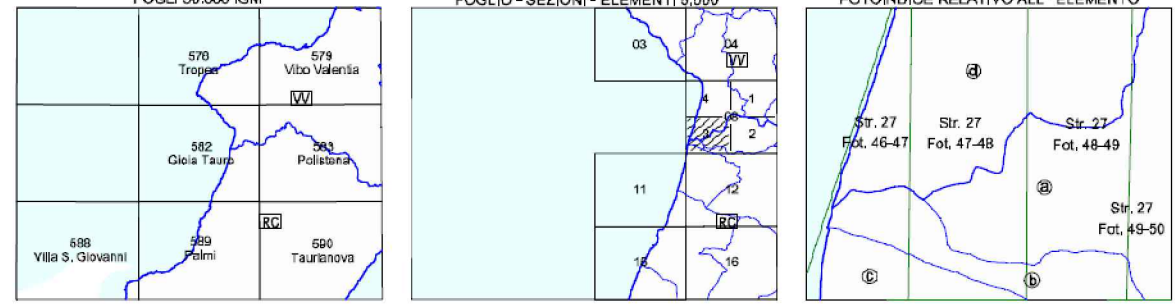

SEGN CONVENZIONALI

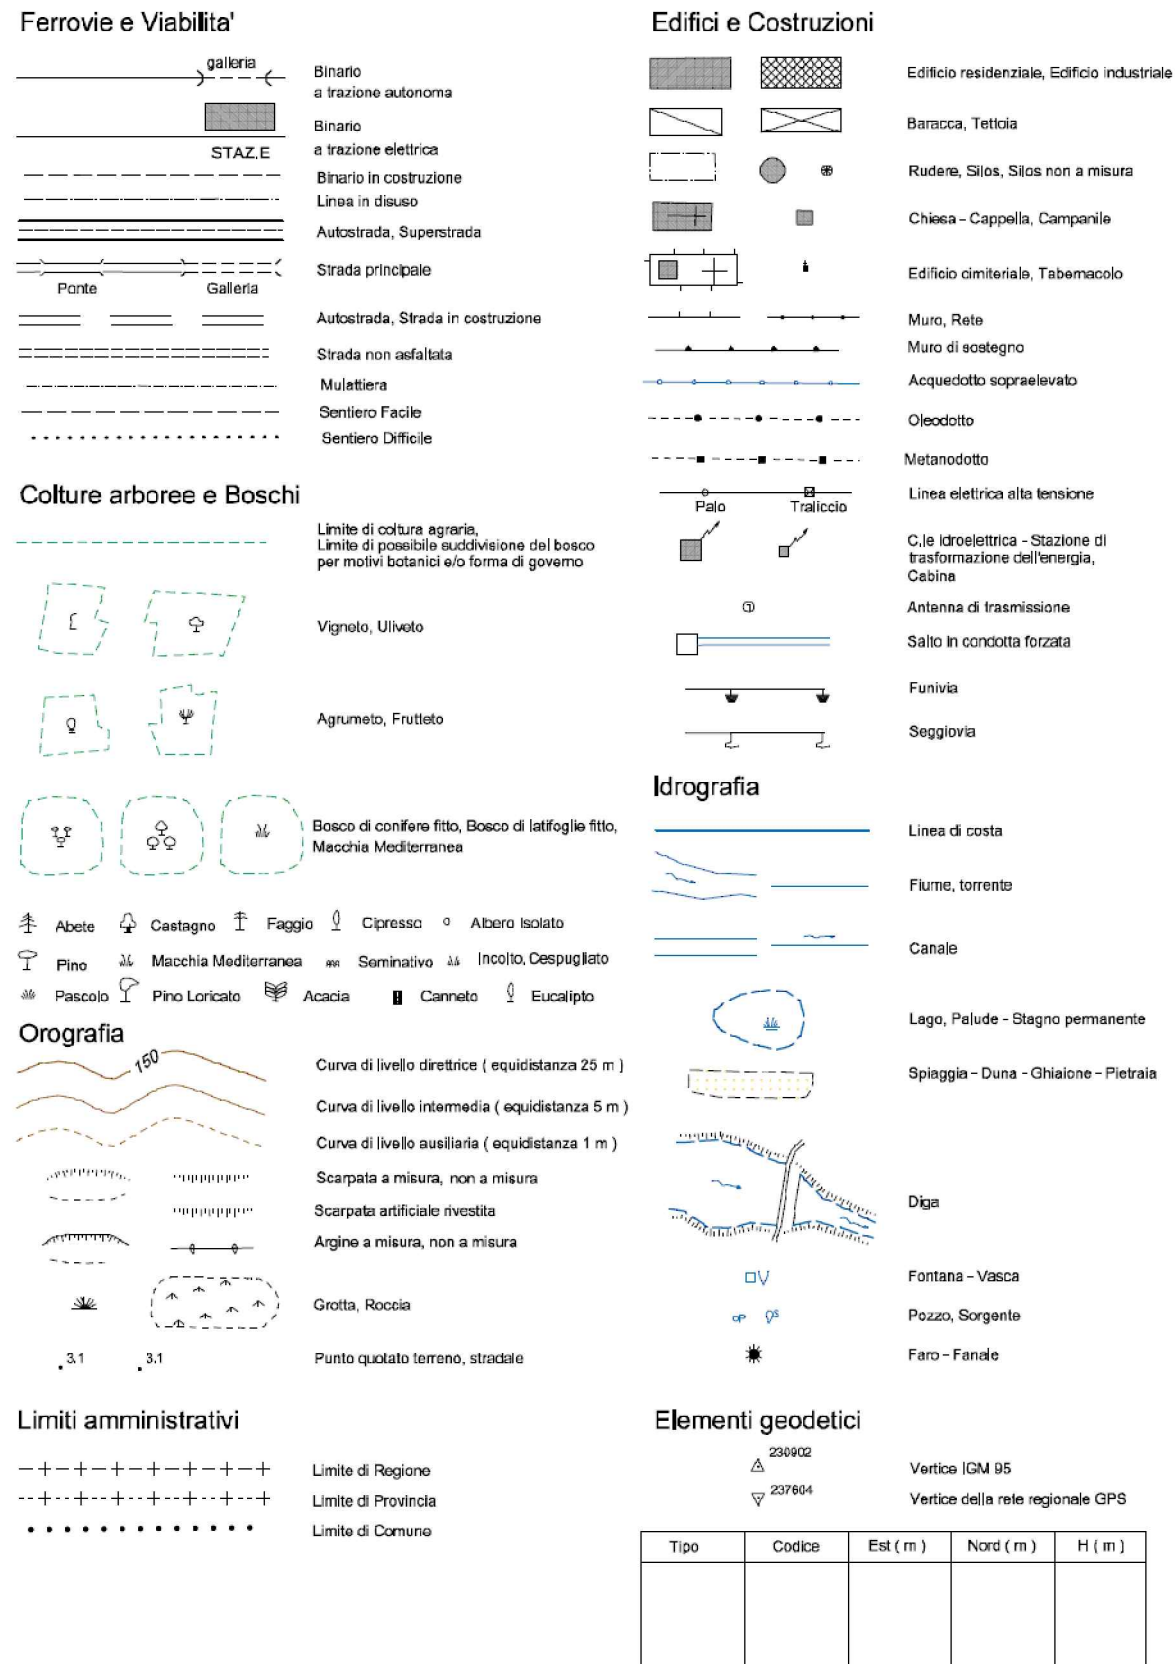

Quadro di unione dei quadranti

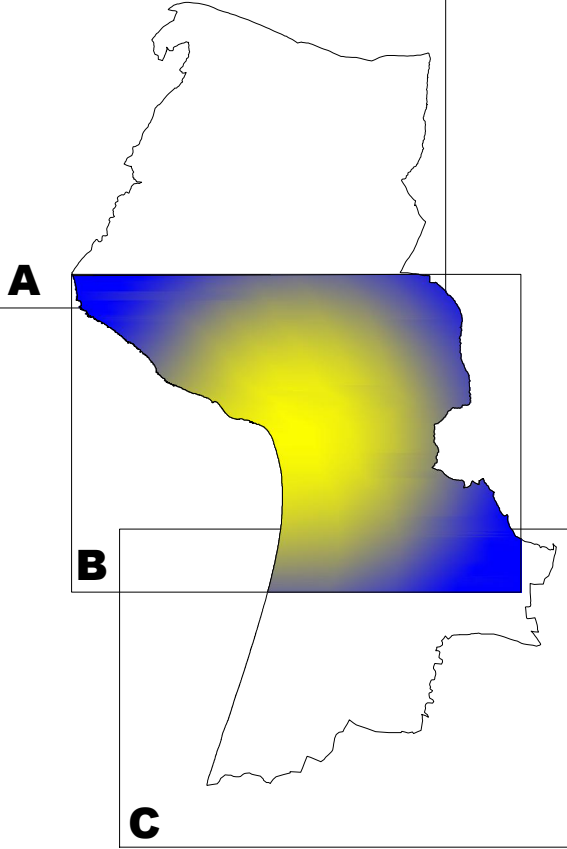

COMUNE DI NICOTERA

U.S. Paolo Biondi (1900-1901) - Nicotera Marina

COMUNE DI NICOTERA

PIANO STRUTTURALE COMUNALE

Documento Definitivo

Piano Strutturale Comunale

U.S. n° 10 del 10/04/2004

Data

Elaborato

Aggiornamento

DATA

CARTA DI BASE

giugno 2014

Tav. n°

U0.03b

Scala

1:5.000

Progettista incaricato

Ing. Francesco Parisi

Supporto Specialistico

Arch. Pasquale Bonaccorso

Urbanista

Dott. Geol. Teodoro Aldo Battaglia

Geologo

Dott. Geol. Domenico Trappasso

Approversi

Dott. Agr. Massimiliano Figliuzzi

Consiglieri

Arch. Alessandro Putino

Consiglieri

Arch. Vincenzo Iamino

Consiglieri

Arch. Giuseppe Ranieri

Consiglieri

Dott. Geol. Antonio Grillo

Consiglieri

Dott. Agr. Giuseppe Pagano

Consiglieri

Dott. Agr. Massimiliano Figliuzzi

Approvato con Delibera C.C. n° del

Il Responsabile Unico Del Progettamento

Ing. Carmelo Ciampa

Il Sindaco

Avv. Francesco Pignone